



# "A" Építendő parkoló mintakeresztmetszelvevénye M = 1:10

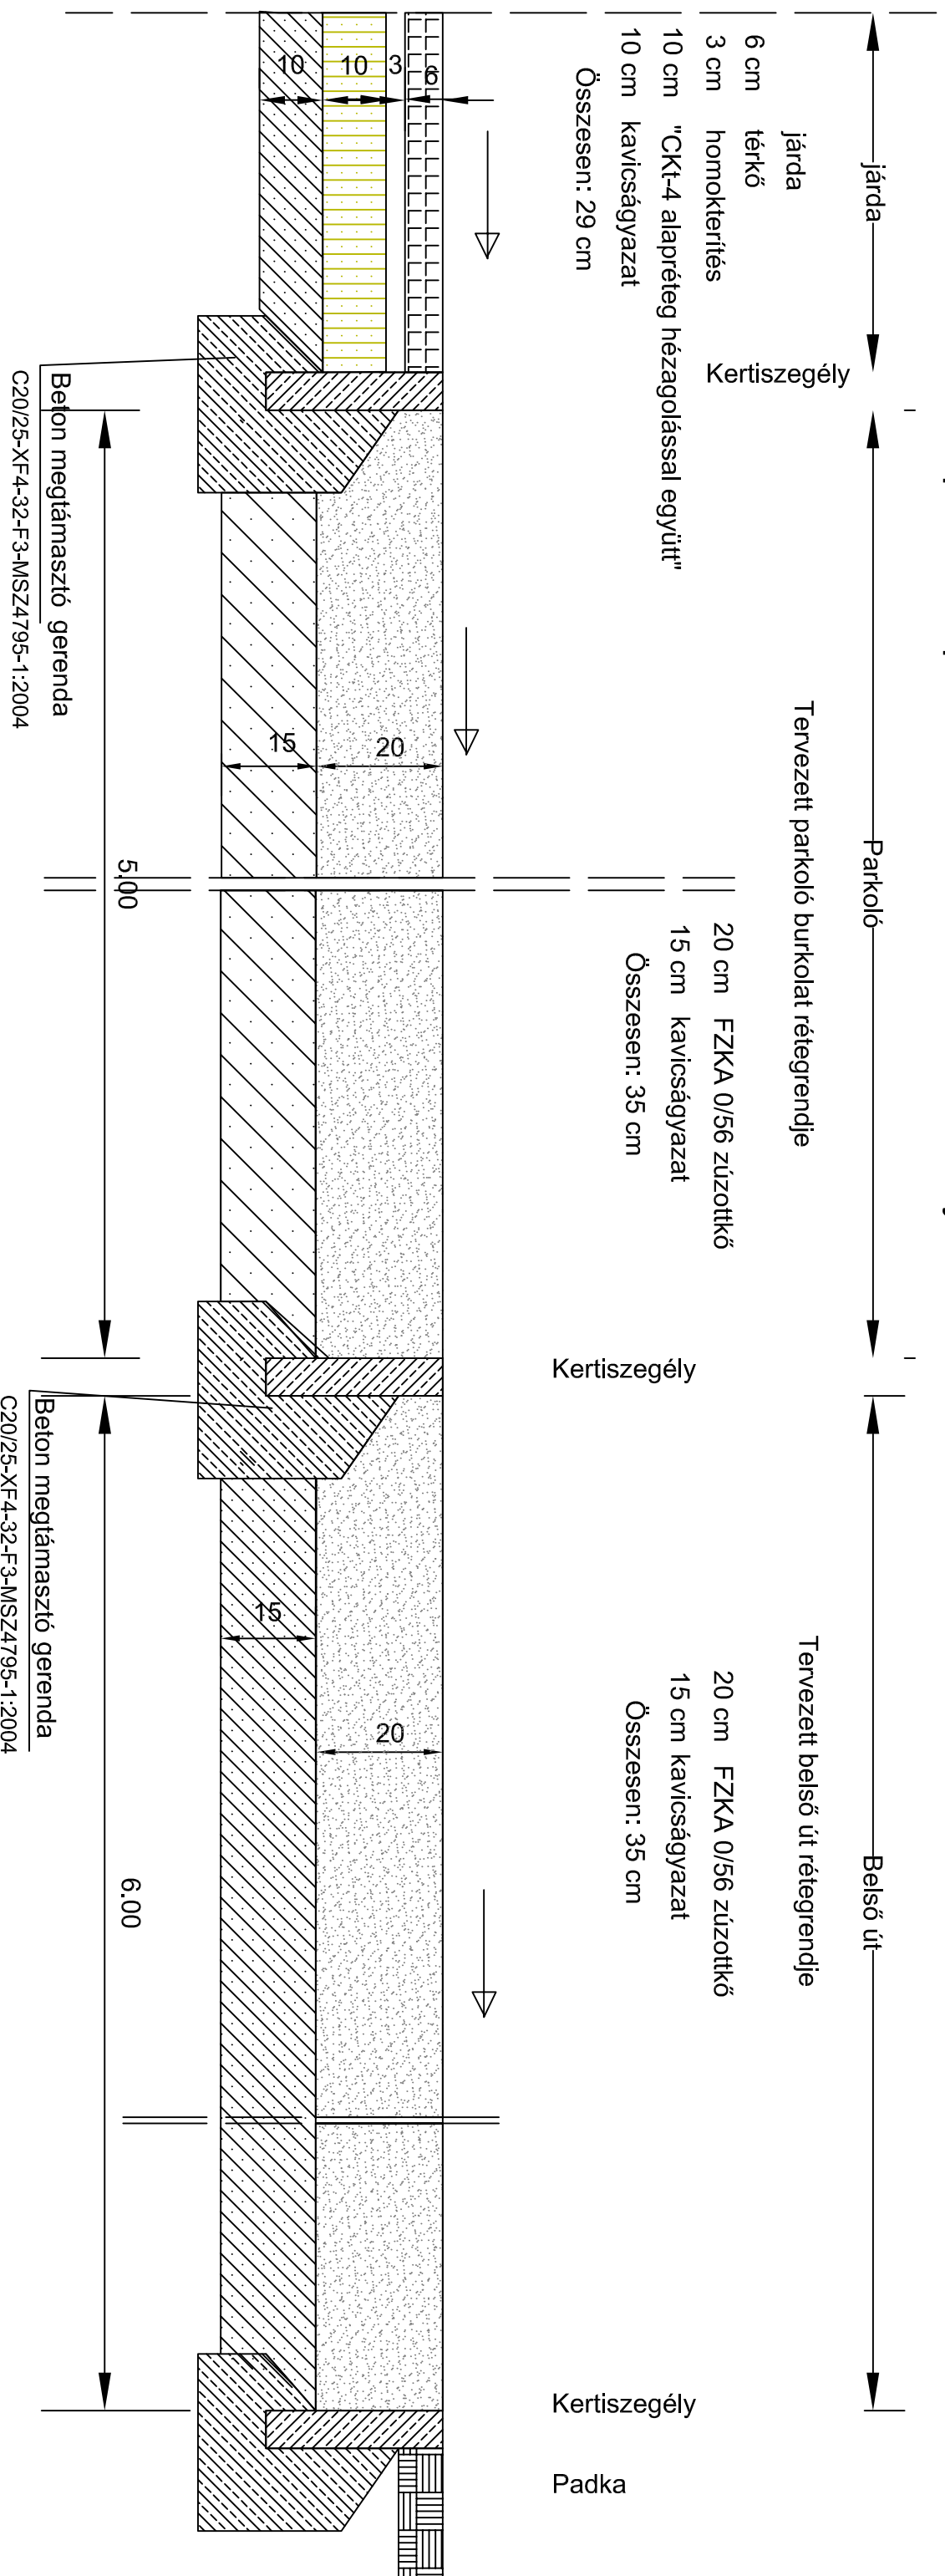

A szerzői jogról szóló 1969. évi III. tv. 4. par. értelmében védelemben részesül.

		<b>MMI TERVEZŐ Kft.</b> 4400 NYIREGyhÁZA ÓVODA u. 53. E-mail: megjelmenoklirodak@oriello.hu Fax/TEL: 42/341-515 Mobil: 0036-20/944-7781; 0036-20/485-9327		Tervezés dátum: <b>E-21/2017.</b>	
		Megrendelő: Ömböly Község Önkormányzata 4373 Ömböly, Szabadság tér 10		Tervezés dátum: 2017.11.12 hó	
Munka megnevezése: "Óvodai tornaszoba kialakítása a Nyírbétekli Gyöngyszem Óvoda Ömbölyi Tagintézményében"		Tervező: Marikás Kálmán		Tervezés helye: Ömböly, Arany János u. 2. Hrsz.: 221	
Rajz megnevezése: <b>Parkolók mintakeresztmetszelvevénye I.</b>		Tervezői engedély: KÉ - Konl - 15-0194		Méretarány: <b>M=1:10</b>	
Rajzoló: Marikás Kálmán		Tervezői engedély: KÉ - Konl - 15-0194		Méretarány: <b>Kö-2/1</b>	