



"B" Építendő mozgáskorlátozott parkoló mintakeresztmetszelvénye M = 1:10

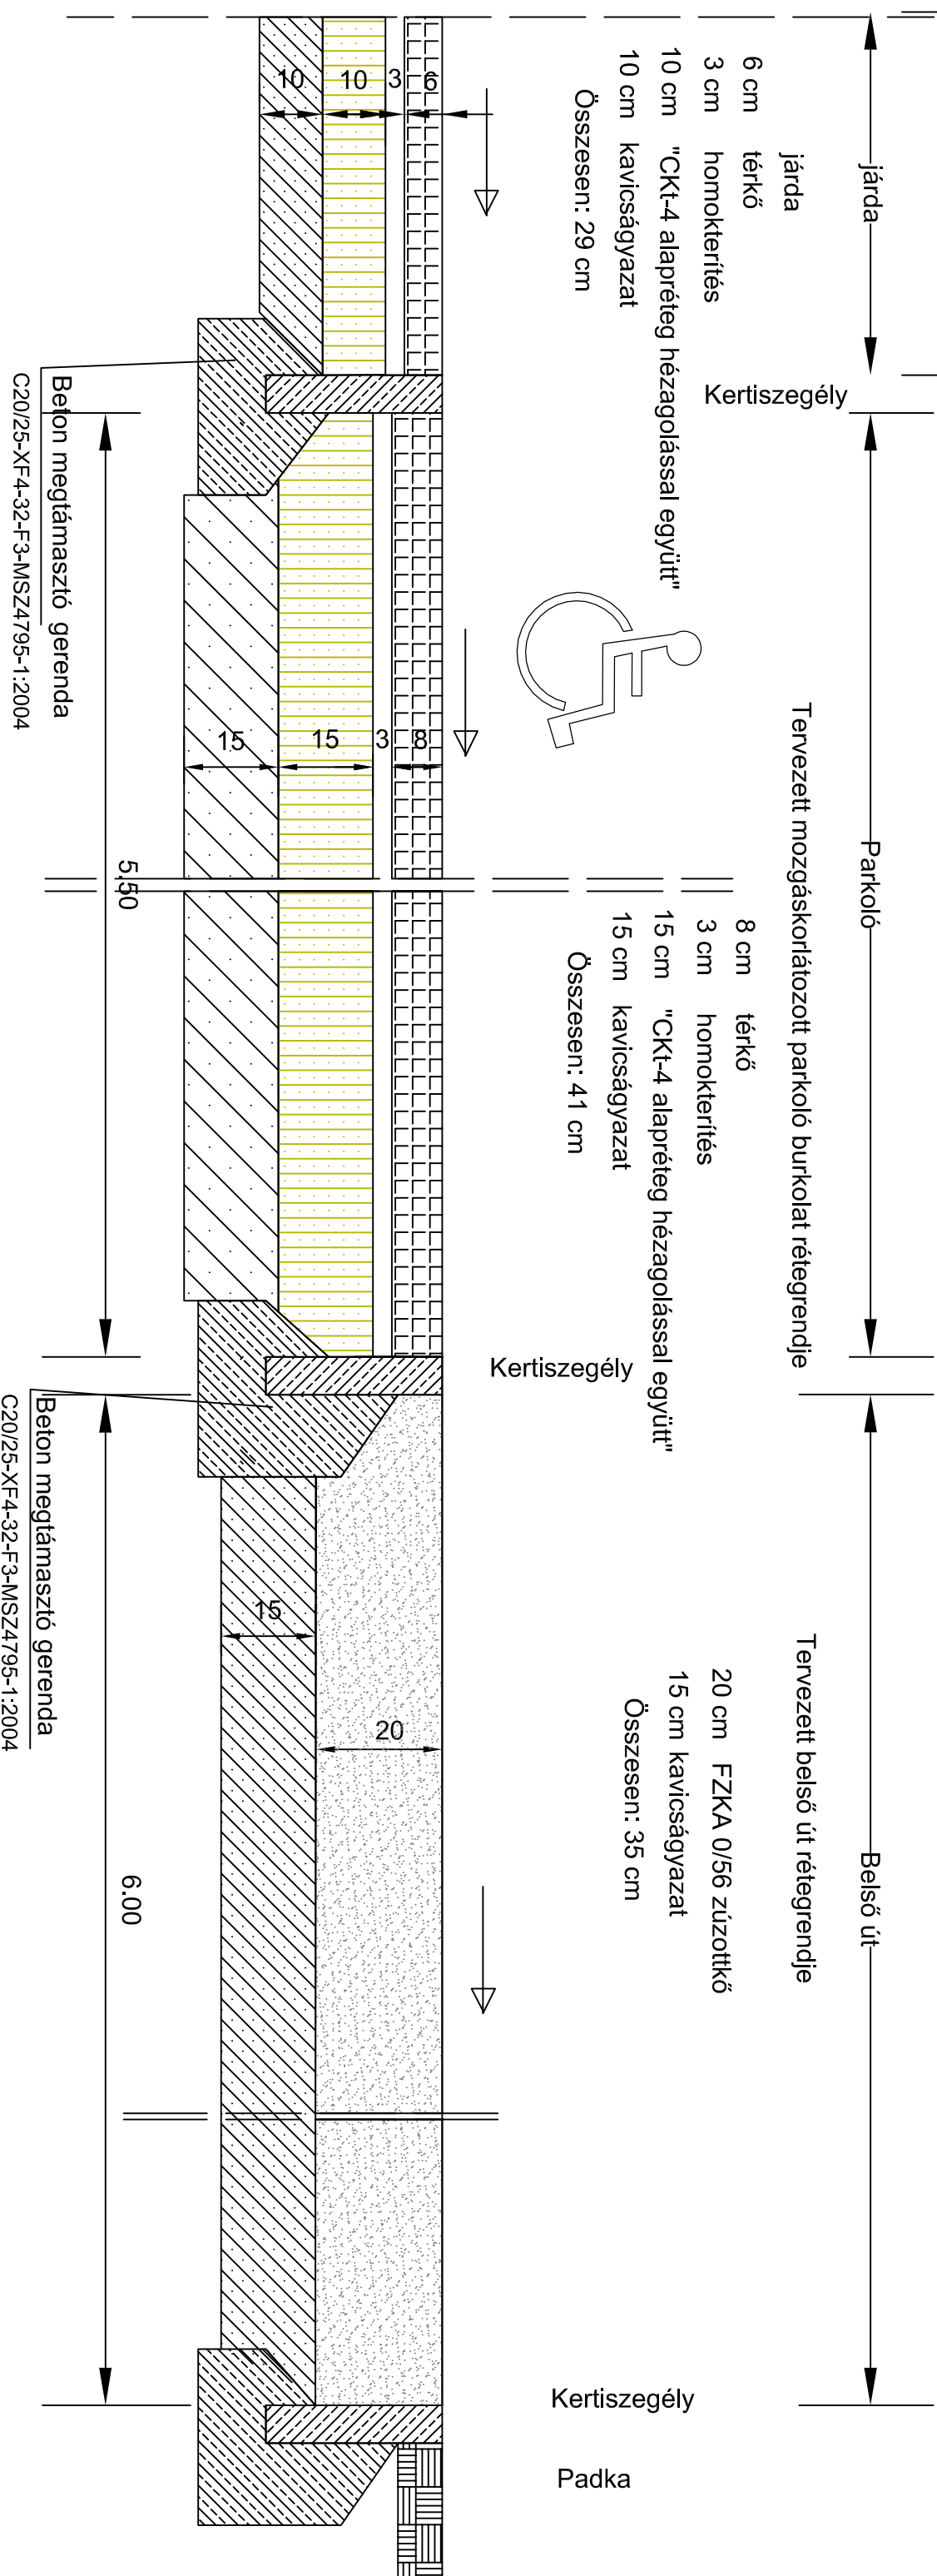

A szerzői jogról szóló 1969. évi III. tv. 4. par.
értelmében védelemben részesül.

		MMI TERVEZŐ Kft. 4400 NYIREGyhÁZA ÓVODÁ u. 53. E-mail: megyalmenoklirodakti@chello.hu Fax/ tel: 42/341-615 Mobil: 0036-20/944-7781, 0036-20/485-9827		Tervezés: E-21/2017. Dátum: 2017.11-12 hó	
		Magrendelés: Ömböly Község Önkormányzata 4373 Ömböly, Szabadság tér 10		Tervező: MMI Tervezői tag: MMI Tervezői tag: MMI Tervezői tag: MMI	
Munka megnevezése: "Óvodai tomaszoba kialakítása a Nyírbéteki Gyöngyszem Óvoda Ömbölyi Tagintézményében"		Munka megnevezése: "Óvodai tomaszoba kialakítása a Nyírbéteki Gyöngyszem Óvoda Ömbölyi Tagintézményében"		Tervezés helye: Ömböly, Arany János u. 2. Hrsz: 221	
Rajz megnevezése: Parkolók mintakeresztmetszelvénye II.		Rajz megnevezése: Parkolók mintakeresztmetszelvénye II.		Méretarány: M=1:10	
Rajzoló: Mártné Kálmán		Rajzoló: Mártné Kálmán Mellépítő: Mártné Kálmán		KÉ - KÖI - 15-0194	
Tervező: Mártné Kálmán		Tervező: Mártné Kálmán		Dgv. vezető: Mártné Kálmán	
KÖ-2/2		KÖ-2/2		KÖ-2/2	