



Ablak párkány csomópont M=1:10

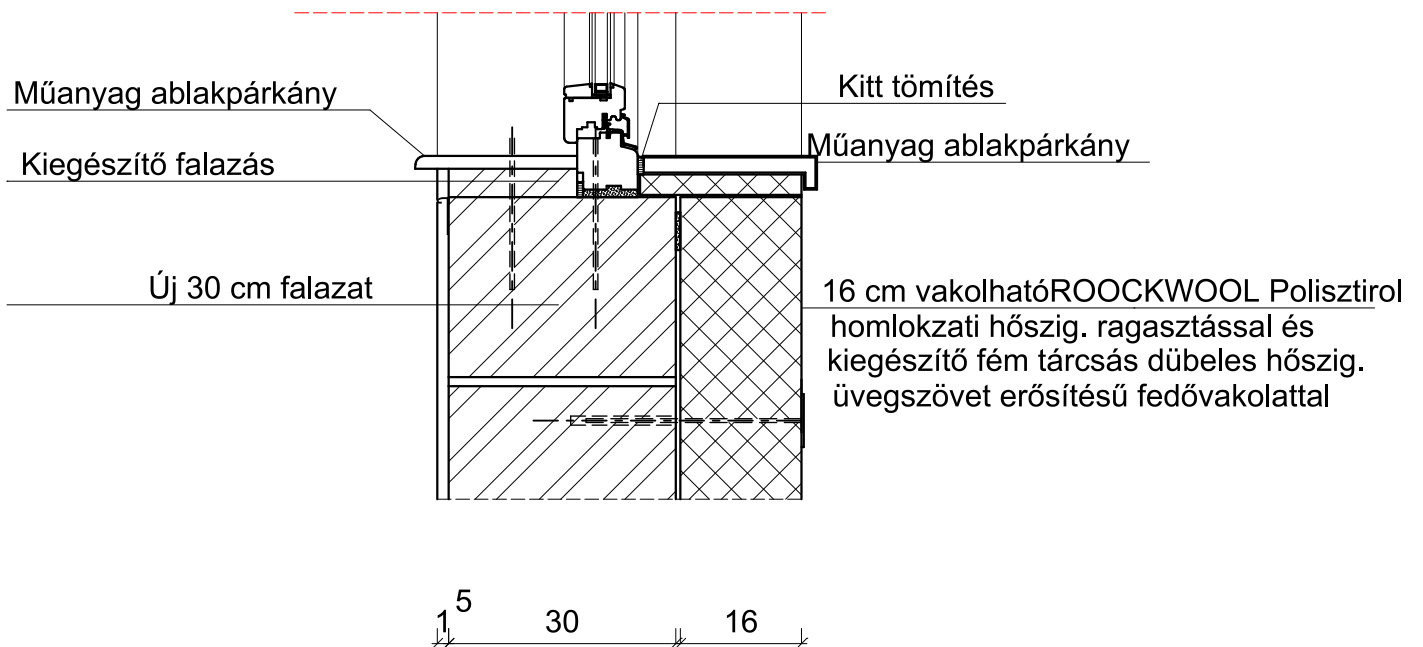

A szerzői jogról szóló 1969. évi III. tv. 4. par. értelmében védelemben részesül.

	MMI Tervező Kft. 4400 NYIREGyhÁZA ÓVODA u. 53. E-mail: megyeimernoki.irodakft@chello.hu Fax/telef: 42/341-615 Mobil: 0036-20/944-7781; 0036-20/485-9327	Törzsszám: E-21/2017.	
		Dátum: 2017. 11.-12. hó	
Megrendelő: Ómböly Község Önkormányzata Ómböly Szabadság tér 10.		Tervfajta: kiviteli	
Munka megnevezése: Óvodai tornaszoba kialakítása nyírbéteki Gyöngyszem Óvoda Ómbölyi Tagintézményében		Tervezés helye: Ómböly Arany J út 2. hrsz.: 221	
Rajz megnevezése: Ablakpárkány csomópont		Méretarány: M=1:10	
Szerkesztő: Orosz Zsanett	Tervező: Marinkás Kálmánné tervező szakmérnök	Tervezői engedélysz.: É-15-0163	Ügyvezető: Marinkás Kálmánné E-13/2