
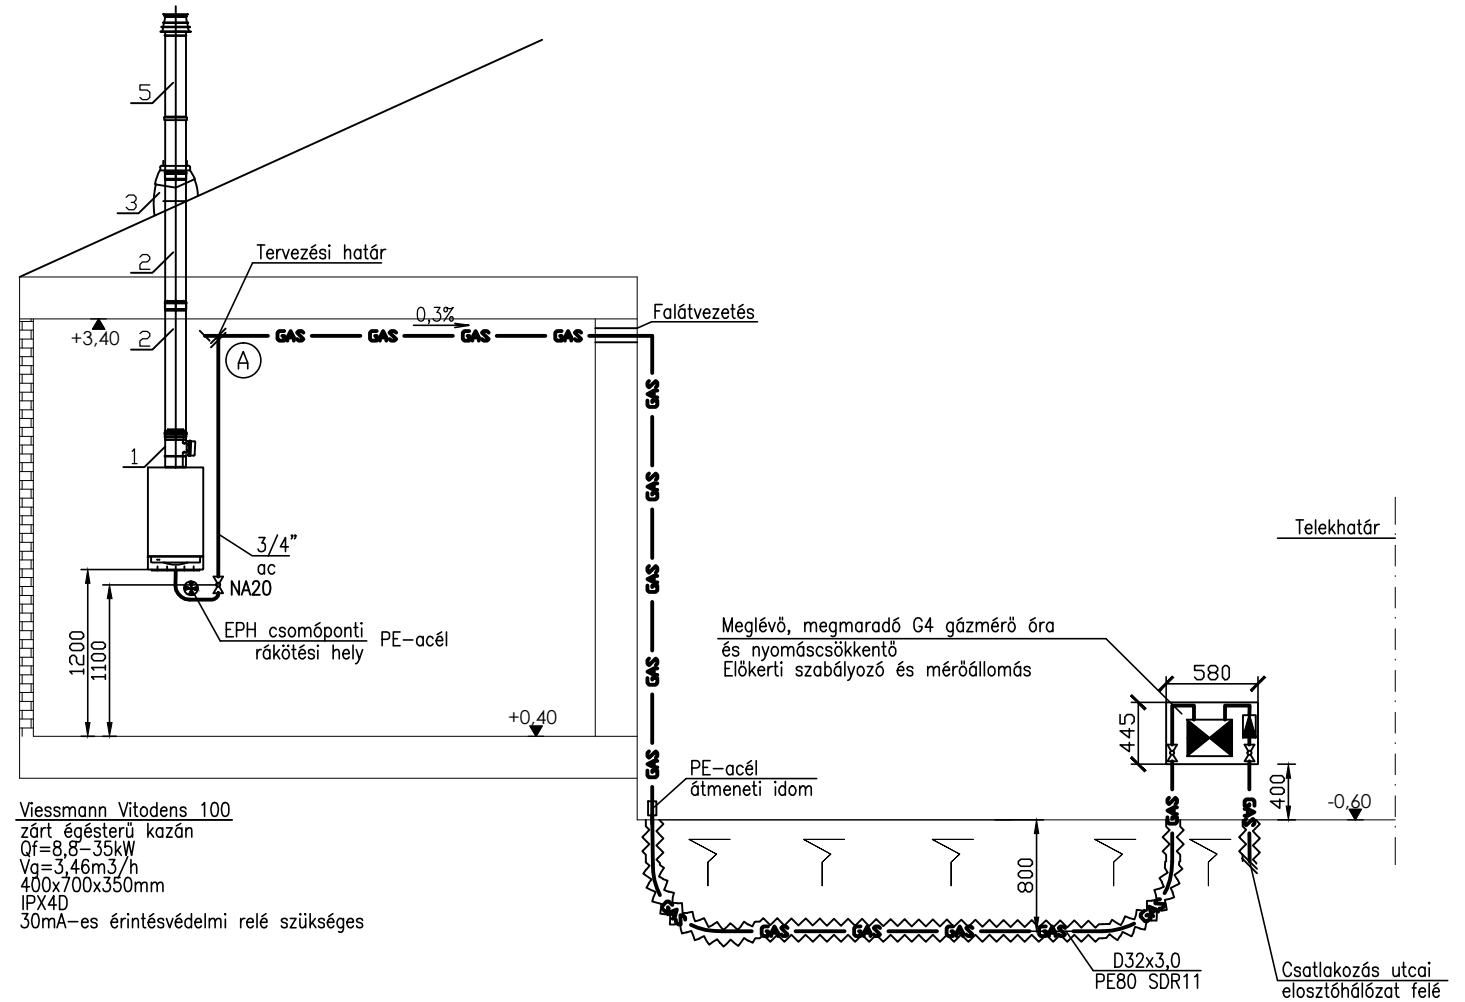


Jelmagyarázat:

- GAS — GAS — Meglévő, megmaradó kisnyomású gázvezeték (varratnélküli acélcső, PE pü=30mbar)
 — Tervezett kisnyomású gázvezeték (varratnélküli acélcső, PE pü=30mbar)

Megjegyzés:

- Gázfajta: földgáz.
- Nyomáspróba:
 - * szilárdsági vizsgálat 1 bar/15 perc
 - * tömörségi vizsgálat 150 mbar/10 perc.
- Üzemeltetés és karbantartás a gépkönyv szerint.
- A vonatkozó előírásokat, szabványokat szigorúan be kell tartani.
- A gázhálózatot az MSZ HD 60364 szerint az EPH csomópontba be kell kötni.
- A tervezett gázvezeték PE80/G SDR11 MSZ EN 1555 szerint, acélcső MSZ EN 10208-2 LS MSZ EN 10255 szerint.
- A MED átadáshoz szükséges: EPH jegyzőkönyv, végleges kéményseprői szakvélemény
- A gázos berendezés nem éghető flexi csővel van bekötve.
- A nyílászárók nem fokozott légzárásúak.
- A gázmérő óra leszerelése után a csőszakasz összekötésre kerül.

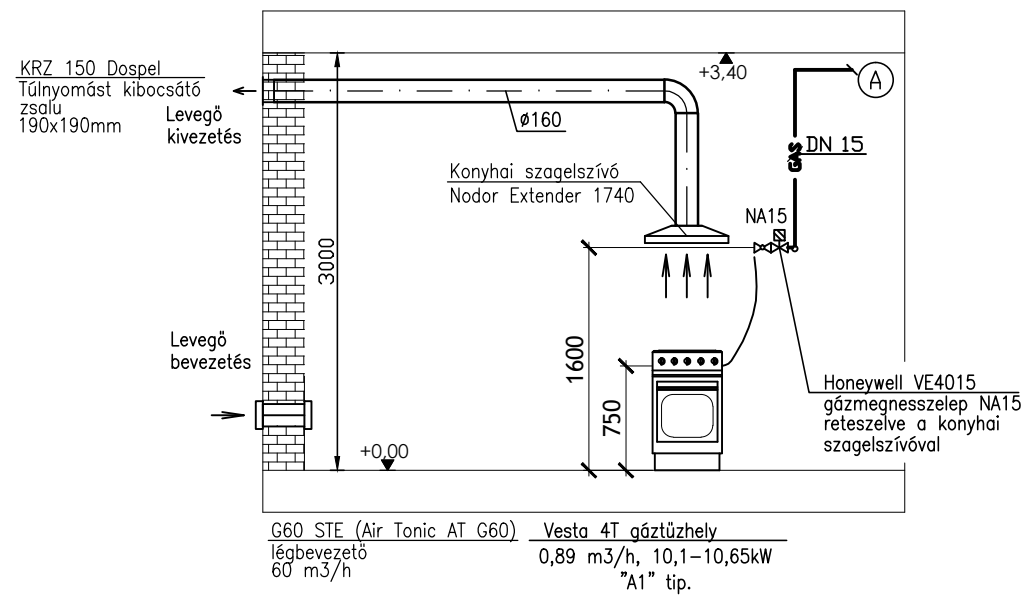

Füstgázvezetés darabjegyzék:

Ssz.	Megnevezés:	Méret:	Mennyiség:	Anyag:	Gyártó:	Összes egyenérték hossz /m/
1	Ellenőrző egyenes idom	Ø60/100mm	1db	PPS/Alu	Tricox	0,3
2	Koncentrikus hosszabító cső	Ø60/110mm 1000	2db	PPS/Alu	Tricox	2
3	Ferdetető borítás	Ø60/100mm	1db	PPS/Alu	Tricox	-
5	Függőleges végelem Ø80/125	Ø60/100mm	1db	PPS/Alu	Tricox	1,5
Összes egyenérték hossz: 3,80m						
Maximális egyenérték hossz: 8m -> Megfelel!						

Ezen terv a Szerző Jogról szóló 1999. évi LXXVI. Törvényben meghatározott szerzői jogvédelem alá tartozik.
 A jogok a TERVEZŐ-t illetik. A jogosult hozzájárulása nélkül az anyag bármely formában történő másolása,
 A jogsértő cselekménnyel szemben az igény érvényesítésének a jogát fenntartjuk.
 sokszorosítása, közreadása, átruházása, közzététele és átdolgozása a TERVEZŐ hozzájárulása nélkül TILOS!

Megrendelő:	Önböly Község Önkormányzata 4373 Önböly Szabadság tér 10.	KT
Munka tárgya:	Nyírbélteki Gyöngyszem Óvoda Önbölyi tagintézménye bővítés felújítás épületgépészete	Dátum: 2017.10.
Rajz megnevezése:	Gázellátás Függőleges csőterv	Méretarány: M=1:50
Tervezők:	BÍRÓ ROLAND Épületgépész mérnök GT-15-0655	Rajzszám: GG-02