
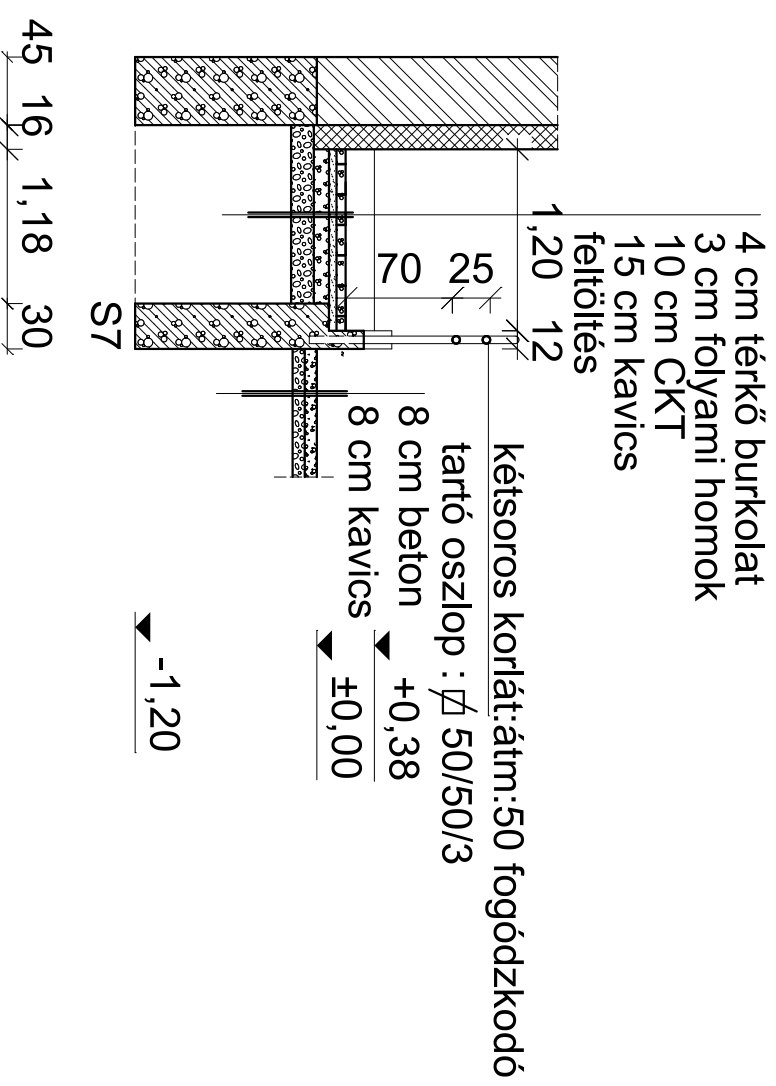
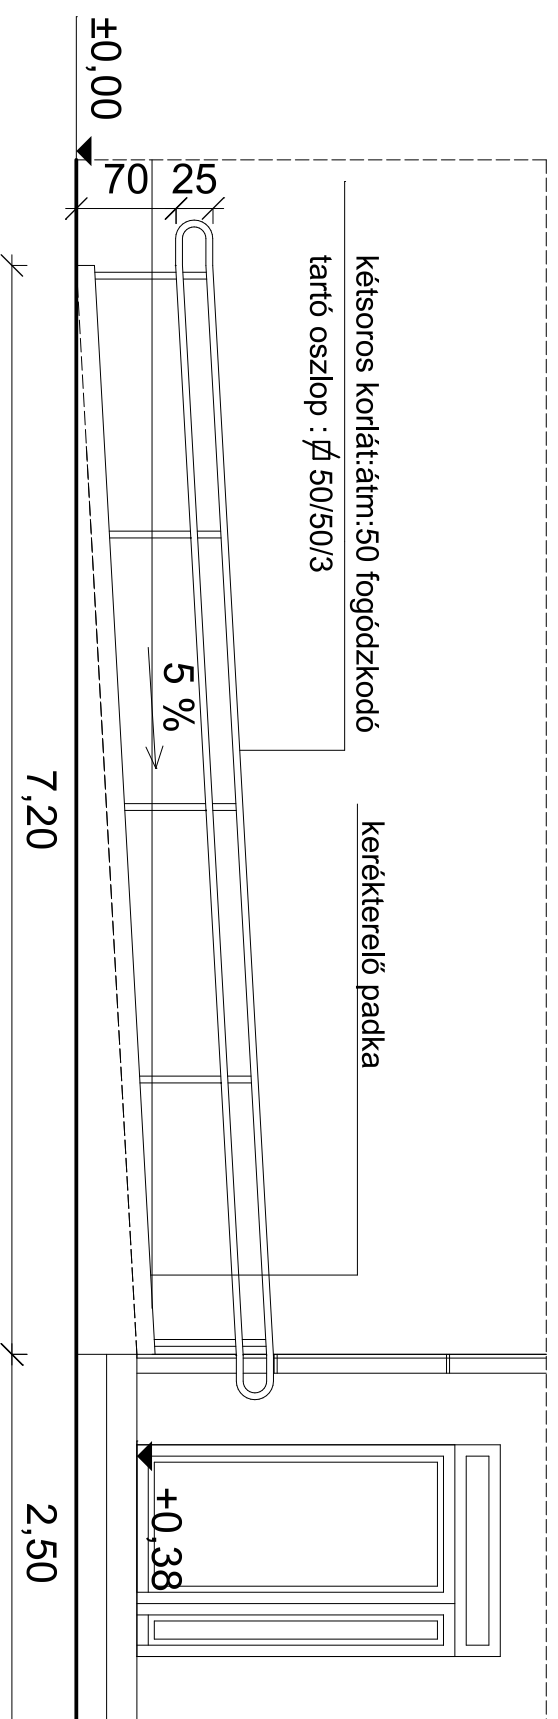


Rámpa kialakítás M =1:50

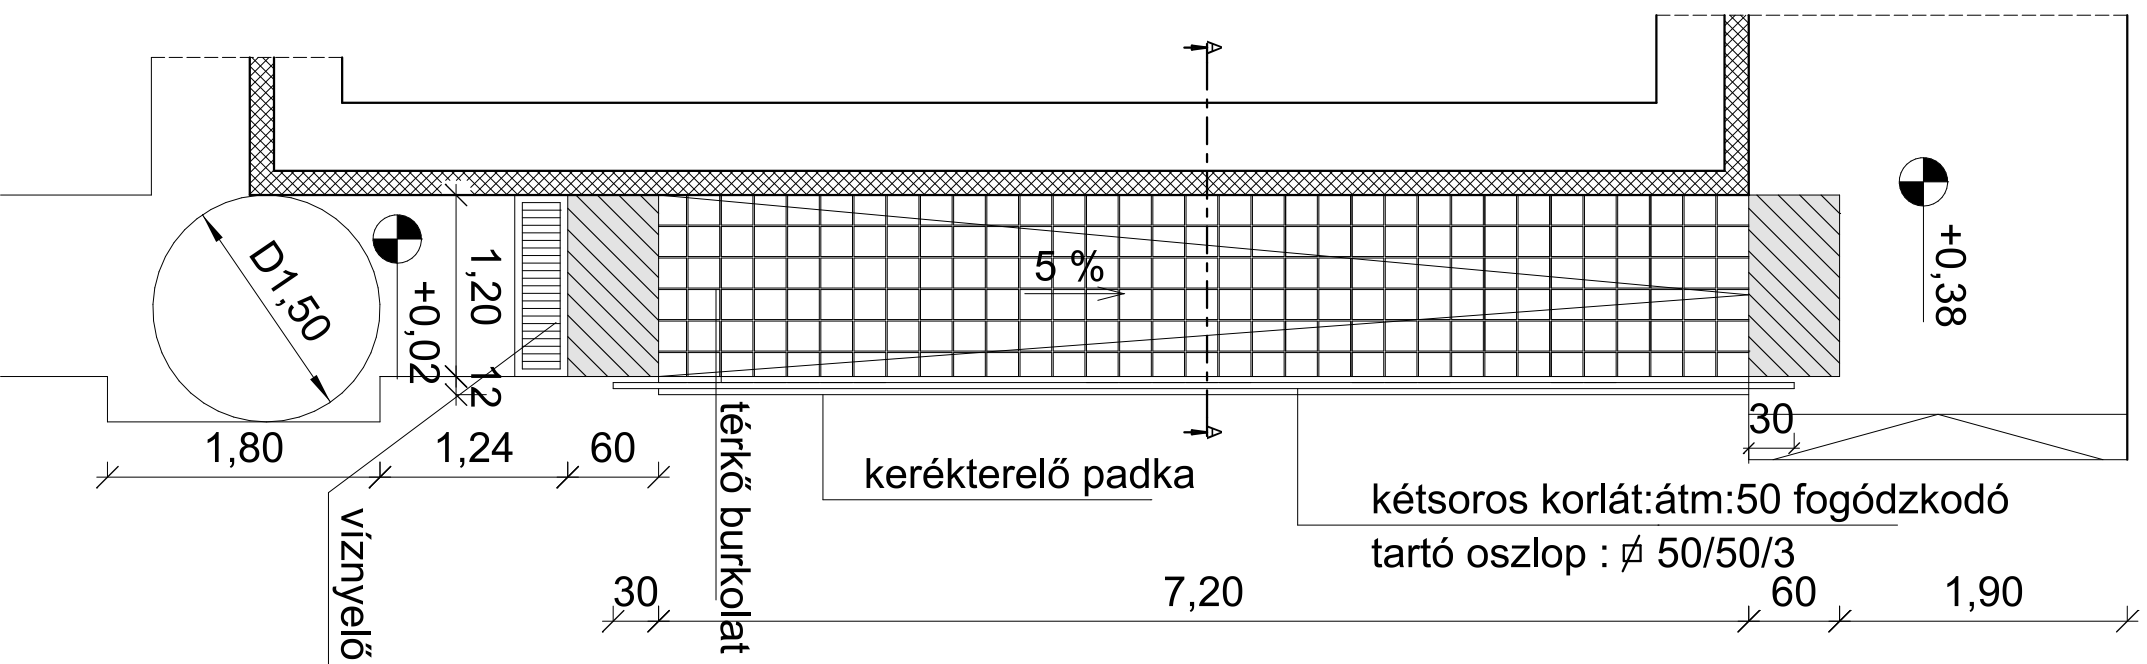

- Megjegyzés:
A biztonságos közlekedés biztosítása miatt a rámpa érdesített felületű, csúszásmentes, fagyálló burkolólappal (térkö beton) készüljön. A burkolat felületi egyenetlensége nem haladhatja meg a 0,5 centimétert.
A lejtőkarok kezdetét és végét - a gyengénlátók tájékozódásának elősegítése érdekében - a burkolaton elő kell jelezni színbeli és érdességbeli váltással. A lejtő megfellelő, jó megvilágításáról gondoskodni kell.
- A korlát legyen folyamatos, az alsó részénél legalább 30 cm-rel nyúljon túl a rámpán, környezetüktől eltérő színnel készüljenek.
- A rámpa kezdeténél kialakításra kerül egy szikkasztó rendszerű vizelvezető csatorna. Az elhelyezendő viznyelőács rácsainak nagysága legfeljebb 2*2 cm legyen a bottal illetve mankóval történő biztonságos közlekedés érdekében.

Megnevezés:		Tervező:	
MMN Tervező Kft.		E-21/2017.	
4400 NYREGYHÁZA OYODA u.53.		Dátum: 2017. 11.-12. hó	
E-mail: megyermunkiodok@chnk.hu		Hrsz.: 221	
Fax: 4234-6015			
Mobil: 0036-2099447781, 0036-204864827			
Módszer megnevezés: Munka megnevezése:		Tervező neve:	
A szertől jogról szóló 1989. évi III. tv. 4.pár.		MMN Tervező Kft.	
értelmében védelemben részesül.			
Megnevezés:		Tervező:	
Ombóly Község Önkormányzata		kivitelei	
Ombóly Szabadság tér 10.			
Munka megnevezése:		Tervező neve:	
Ovodai tomaszoba kialakítása nyírbátkői		Ombóly Arany J út.2.	
Gyöngyszem Ovodai Ombólyi Tagintézményben			
Rámpa terv		Méretarány:	
		M=1:50	
Óravezető:		Ellátás:	
Ondovics Katalin		E-10	