Rámpa kialakítás M =1:50

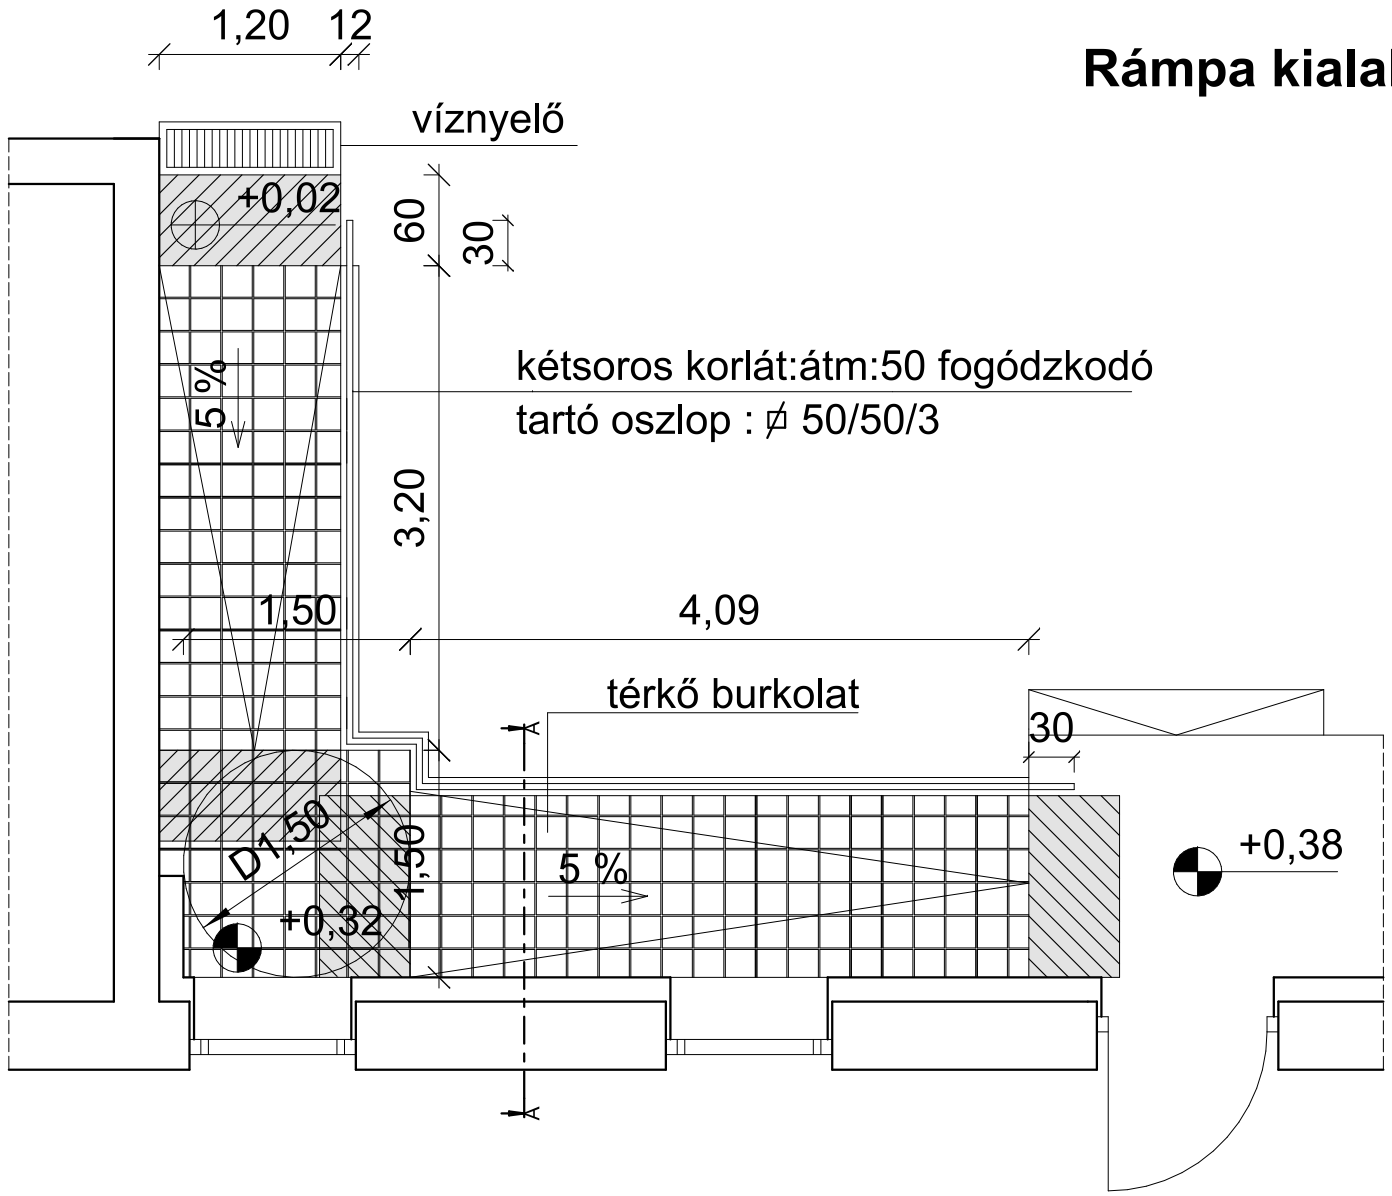

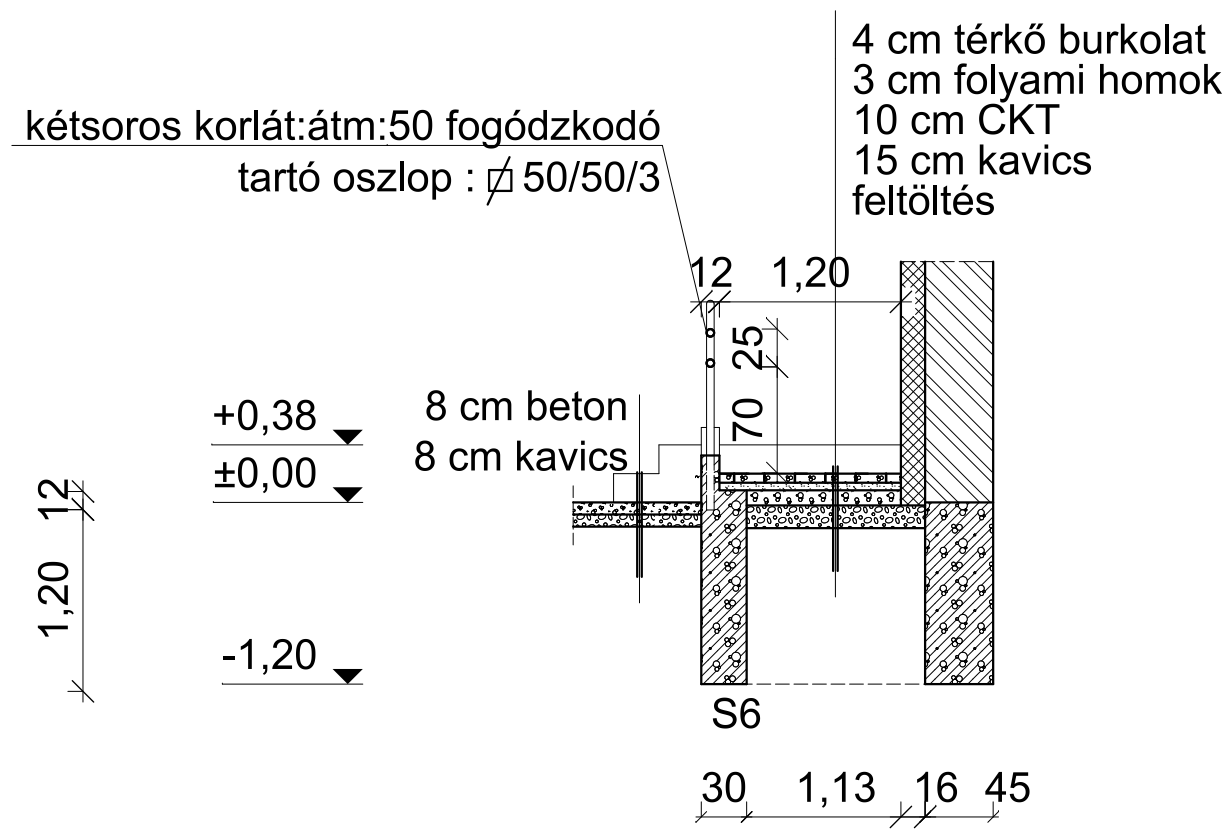

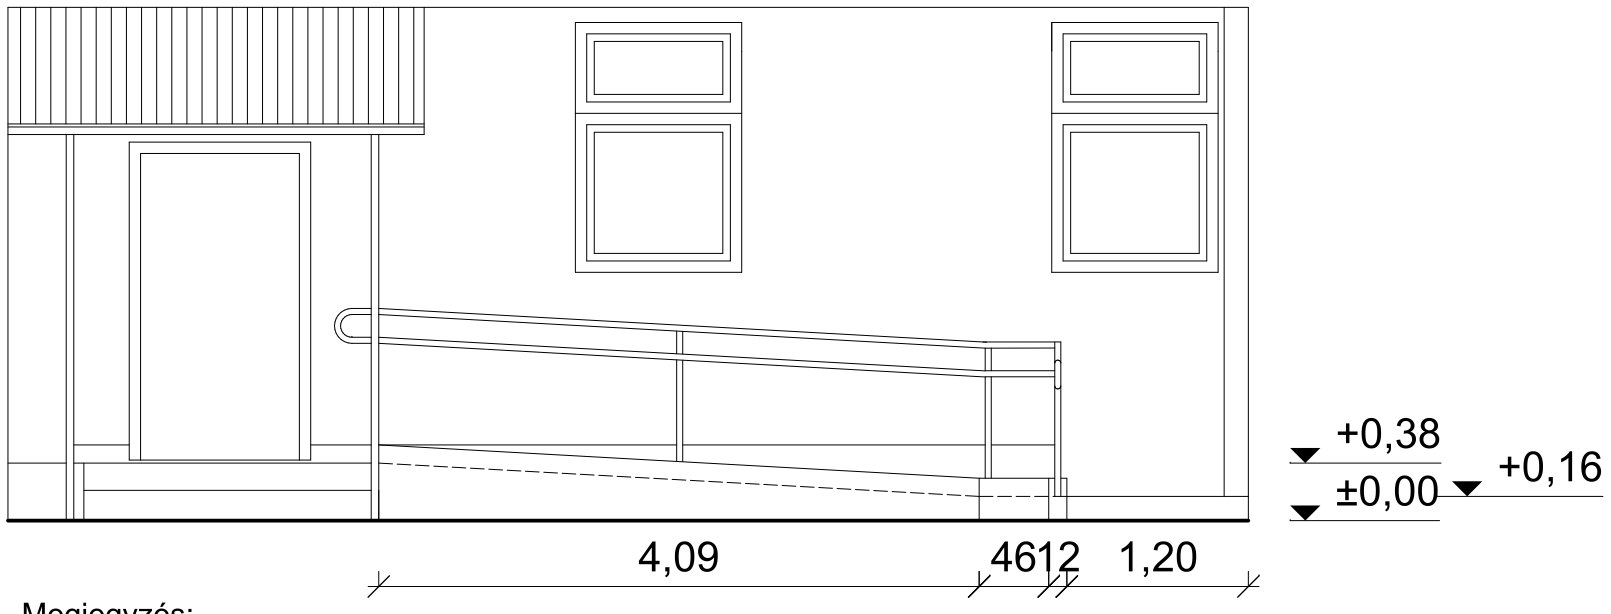

Megjegyzés:

A biztonságos közlekedés biztosítása miatt a rámpa érdesített felületű, csúszásmentes, fagyálló burkolólappal (térkő beton) készüljön. A burkolat felületi egyenetlensége nem haladhatja meg a 0,5 centimétert.
A lejtőkarok kezdetét és végét - a gyengénlátók tájékozódásának elősegítése érdekében
- a burkolaton elő kell jelezni színbeli és érdességbeli váltással. A lejtő megfelelő, jó megvilágításáról gondoskodni kell.

A korlát legyen folyamatos, az alsó részénél legalább 30 cm-rel nyúljon túl a rámpán, környezetüktől eltérő színnel készüljenek.

A rámpa kezdeténél kialakításra kerül egy szikkasztó rendszerű vízelvezető csatorna. Az elhelyezendő víznyelőrács rácsainak nagysága legfeljebb 2*2 cm legyen a bottal illetve mankóval történő biztonságos közlekedés érdekében.

A szerzői jogról szóló 1969. évi III. tv. 4.par. értelmében védelemben részesül.

MMI Tervező Kft.
4400 NYÍREGYHÁZA ÓVODA u. 53.
E-mail: megyeimernoki.irodakft@chello.hu
Fax/tel: 42/341-615
Mobil: 0036-20/944-7781; 0036-20/485-9327

Törzsszám:	E-21/2017.
Dátum:	2017. 11.-12. hó
Megrendelő:	Ömböly Község Önkormányzata Ömböly Szabadság tér 10.
Tervfajta:	kiviteli
Munka megnevezése:	Óvodai tornaszoba kialakítása nyírbélteki Gyöngyszem Óvoda Ömbölyi Tagintézményében
Tervezés helye:	Ömböly Arany J út 2. hrsz.: 221
Rajz megnevezése:	**Rámpa terv**
Méretarány:	M=1:50

Szerkesztő:	Tervező:	Tervezői eng.sz:	Ügyvezető:	
Orosz Zsanett	Marinkás Kálmánné tervező szakmérnök	É-15-0163	Marinkás Kálmánné	**E-11**