

Lábazati csomópont =1:10

1⁵ 30 1⁵ 16 1⁵

új Porotherm 30 HS falazat

dübel

5-6 db/ 1 m² dübel

16 cm vakolható ROOCKWOOL hőszigetelés és kiegészítő fém tárcsás dübeles hőszigetelőanyag erősítésű fedővakolattal

indító sín


XPS zárt cellás lábazati hőszigetelés

bitumen kitt


8 cm beton
8 cm kavics

1 cm csm.kerámia burkolat
2 cm MAPEI aljzat kiegyenlítés
5 cm aljzatbeton
1 rtg PE fólia
1 rtg VILLAS vízszigetelés
8 cm szerelőbeton
15 cm homokos kavics

tervezett sávalap
statikai kivitelei terv szerint

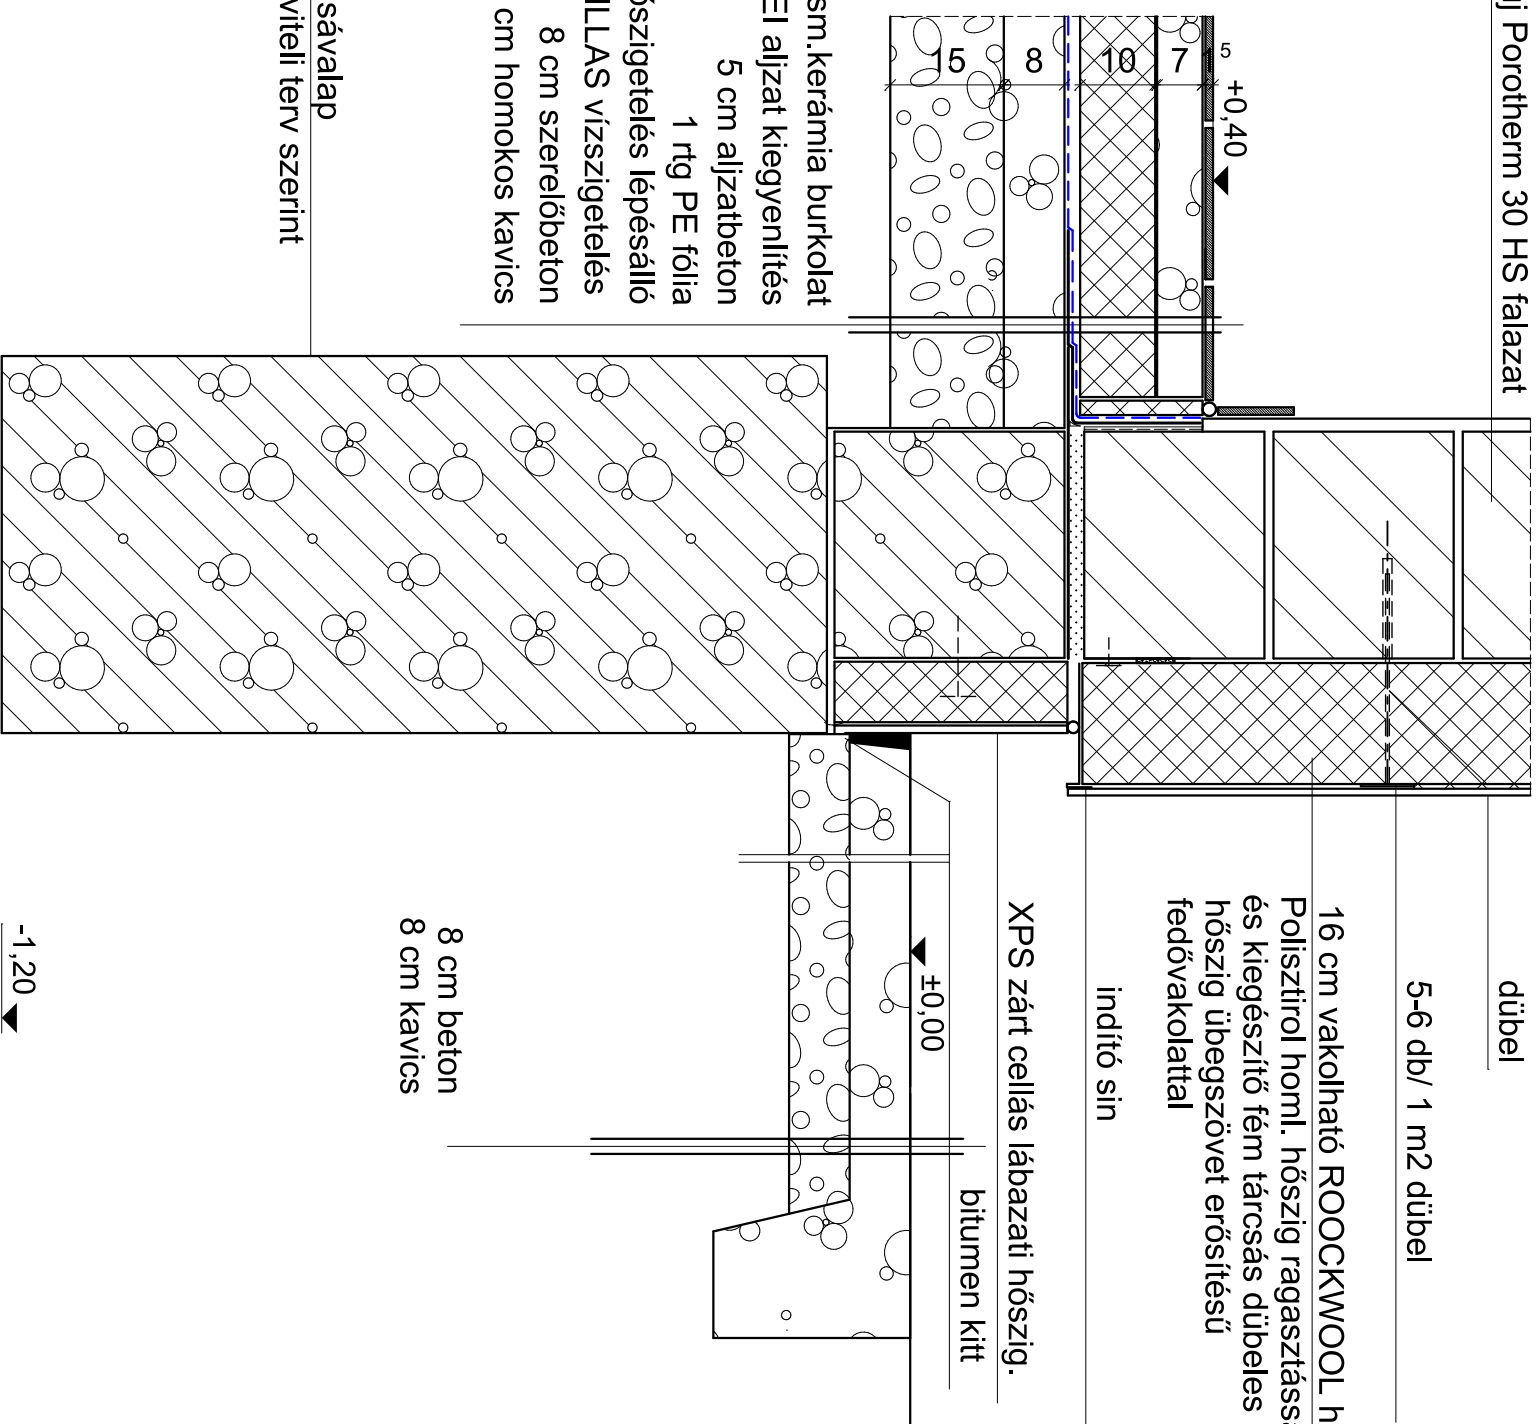

-1,20

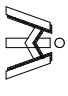		MMI Tervező Kft. 4400 NYREGYHÁZA OVODA U. 53. E-mail: megrend@mmi.hu Fax: 42/541-4115 Mobil: 0036-20/944-7781; 0036-20/486-8327		Tervezés: E-21/2017. Dátum: 2017. 11-12. hó	
Mégrendelő: Órnböly Község Önkormányzata Órnböly Szabadság tér 10.		Kivitelező: Órnböly Áramy J út 2. Gyöngyösi Órnböly Tiszaudvarban		Tervezés méretek: Órnböly Áramy J út 2. Hrsz.: 221	
Rész megnevezés: Lábazati csomópont		Méretek: M=1:10		Méretek: E-13/1	
Statisztika: Órnböly Áramy J út 2.	Tervező: E-13-0183	Ábrák: Készítés dátuma	Ábrák: Készítés dátuma		