"C" Építendő parkoló mintakeresztszelvénye M = 1:10

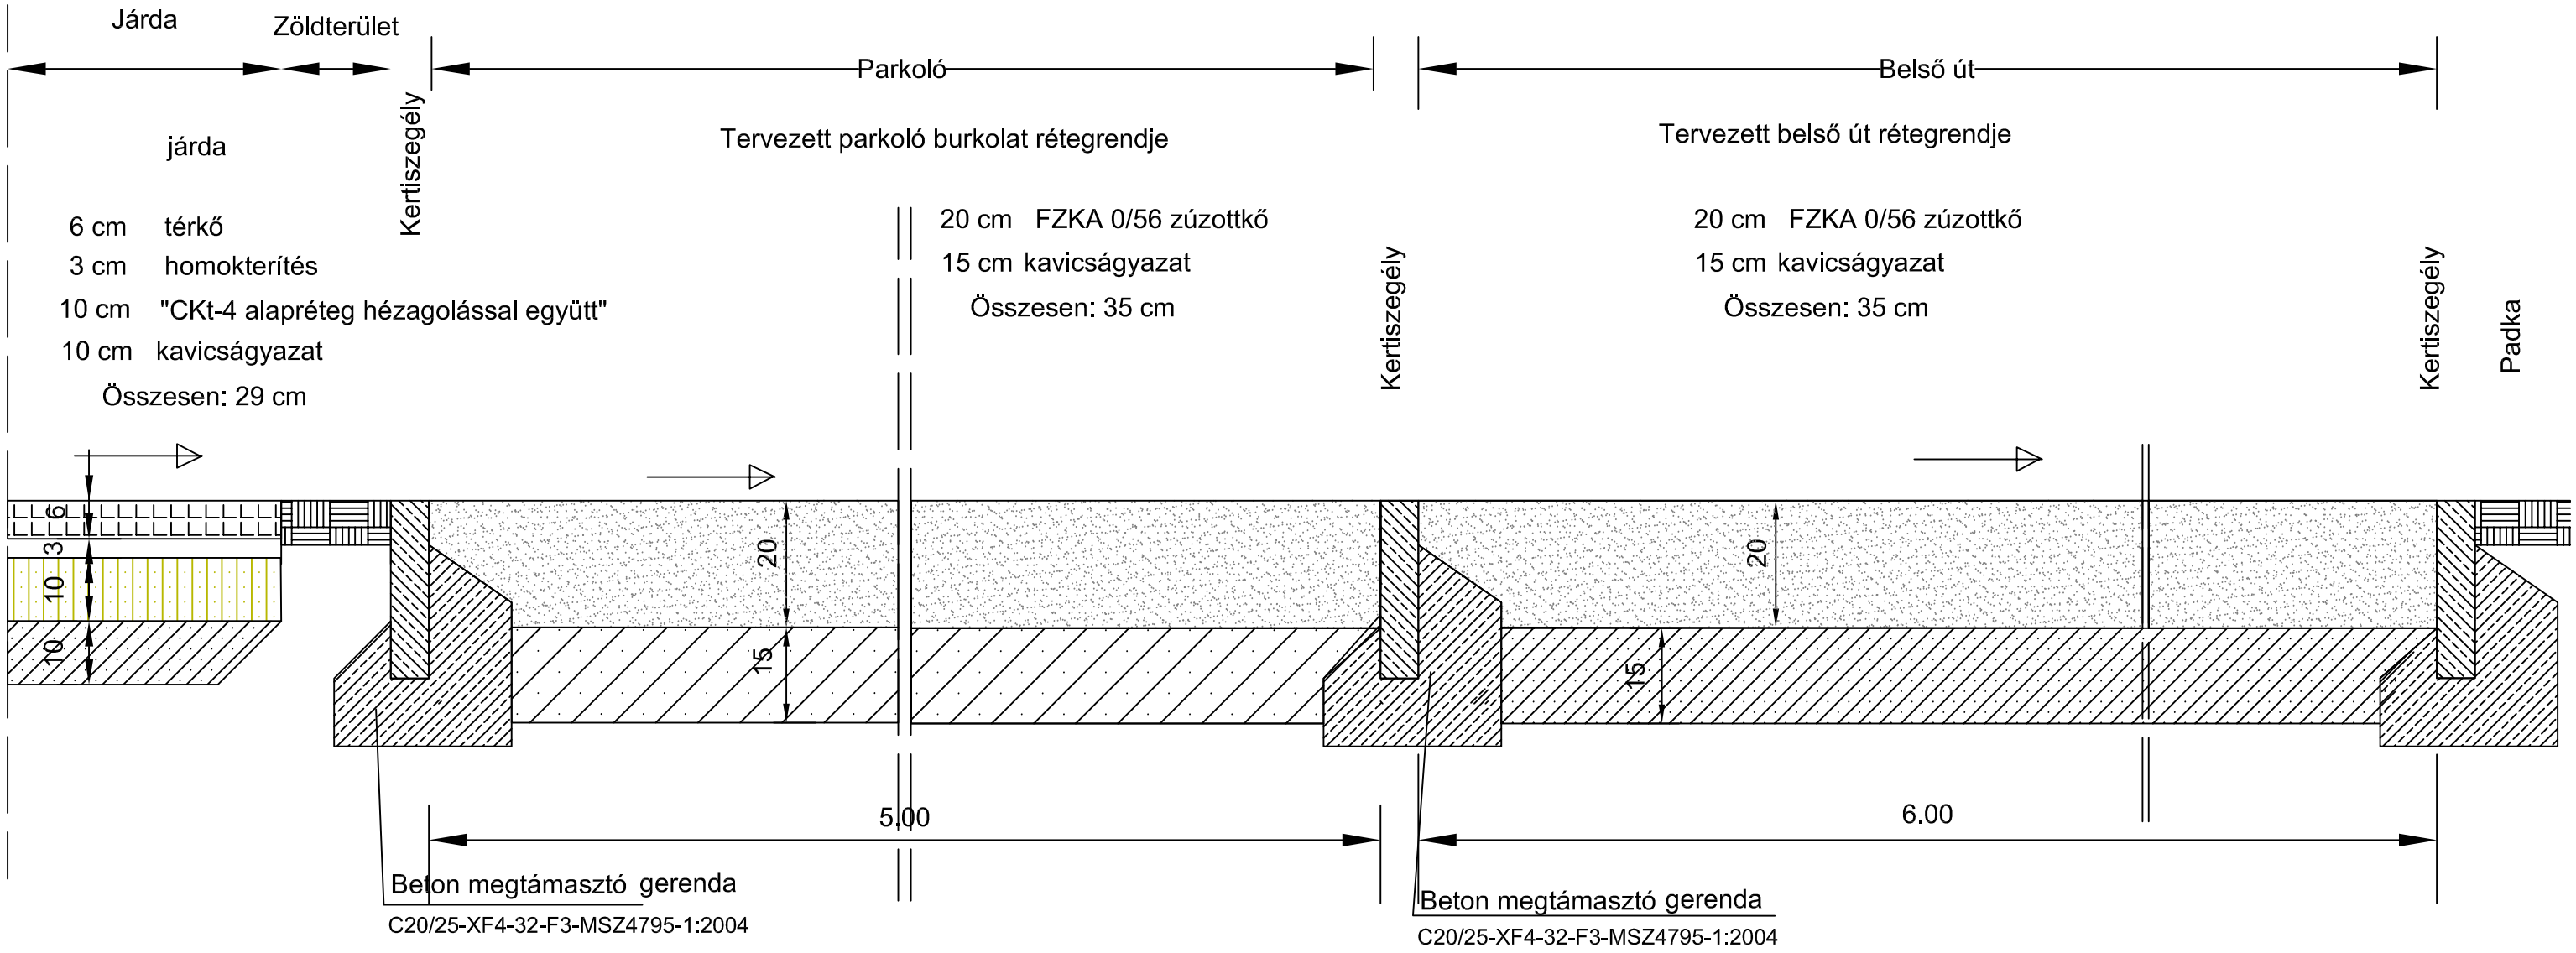

A szerzői jogról szóló 1969. évi III. tv. 4.par.
értelmében védelemben részesül.

MMI TERVEZŐ Kft.
4400 NYIREGYHÁZA ÓVODA u. 53.
E-mail: megyeimernoki.irodakft@chello.hu
Fax/tel: 42/341-615
Mobil: 0036-20/944-7781; 0036-20/485-9327

Törzsszám: E-21/2017.

Dátum: 2017.11-12 hó

Megrendelő: Ömböly Község Önkormányzata
4373 Ömböly, Szabadság tér 10

Tervfajta: kiviteli

Munka megnevezése:
"Óvodai tornaszoba kialakítása a Nyírbélteki Gyöngyszem Óvoda Ömbölyi Tagintézményében "

Tervezés helye: Ömböly, Arany János u. 2. Hrsz: 221

Rajz megnevezése:
Parkolók mintakeresztszelvénye III.

Méretarány: M=1:10

Rajzoló:	Tervező:	Tervezői eng.sz:	Ügyvezető:	
Marinkás Kálmán	Marinkás Kálmán mélyépítő mérnök	KÉ - korl - 15-0194	Marinkás Kálmánné	**Kö-2/3**