

Építendő útlehajtó mintakeresztelvénye M = 1:10

Készül: 39 m²


4.00

Tervezett lehajtó burkolat rétegrendje


20 cm C30/37 fagyálló beton
15 cm kavicsagyazat
Összesen: 35 cm

Zöldterület Padka

Padka Zöldterület

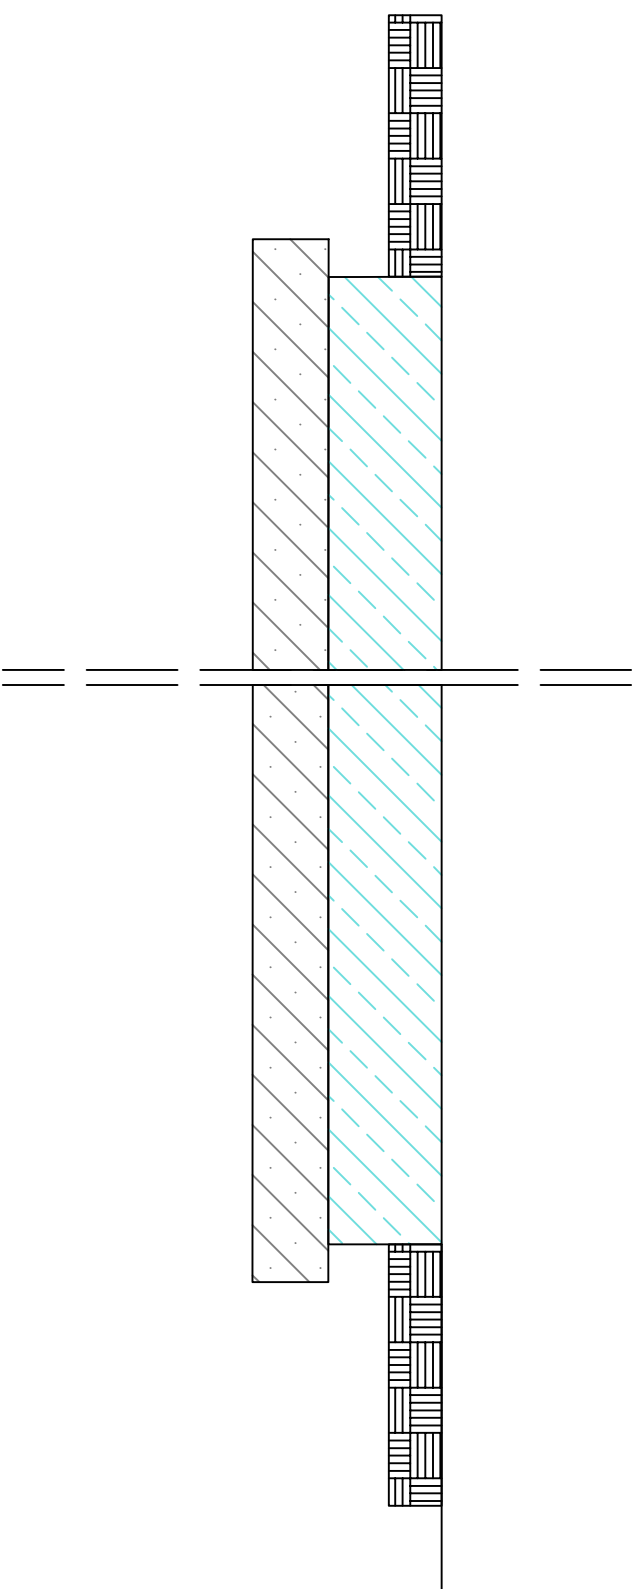

A szerződő jogról szóló 1969. évi III. tv. 4. par.
értelmeiben védelemben részesül.

	MMI TERVEZŐ Kft. 4400 NYIREGYPÁZA ÓVODA u. 53. E-mail: magyelmennoki.trodaktf@chello.hu Fax/tel: 42/341-815 Mobil: 0036-20/944-7781; 0036-20/485-8327	Társaságnr.:	E-21/2017.
		Datum:	2017.11-12 hó
Megrendelő:	Ömböly Község Önkormányzata 4373 Ömböly, Szabadság tér 10	Tervező:	kiviteli
Munka megnevezése:	"Óvodai tornaszoba kialakítása a Nyírbéleki Gyöngyszem Óvoda Ömbölyi Tagintézményében "	Tervezés helye:	Ömböly, Arany János u. 2. Hrsz: 221
Rajz megnevezése:	Kapubeajtó mintakeresztelvénye	Méretarány:	M=1:10
Rajzoló:	Marinkás Kálmán	Tervező eng. sz.:	KÉ - korl - 15-0194
Méretező:	Marinkás Kálmán Méhvölgyi Mennők	Ugyvezető:	Marinkás Kálmánné
			Kö-3