



Kapcsolás:

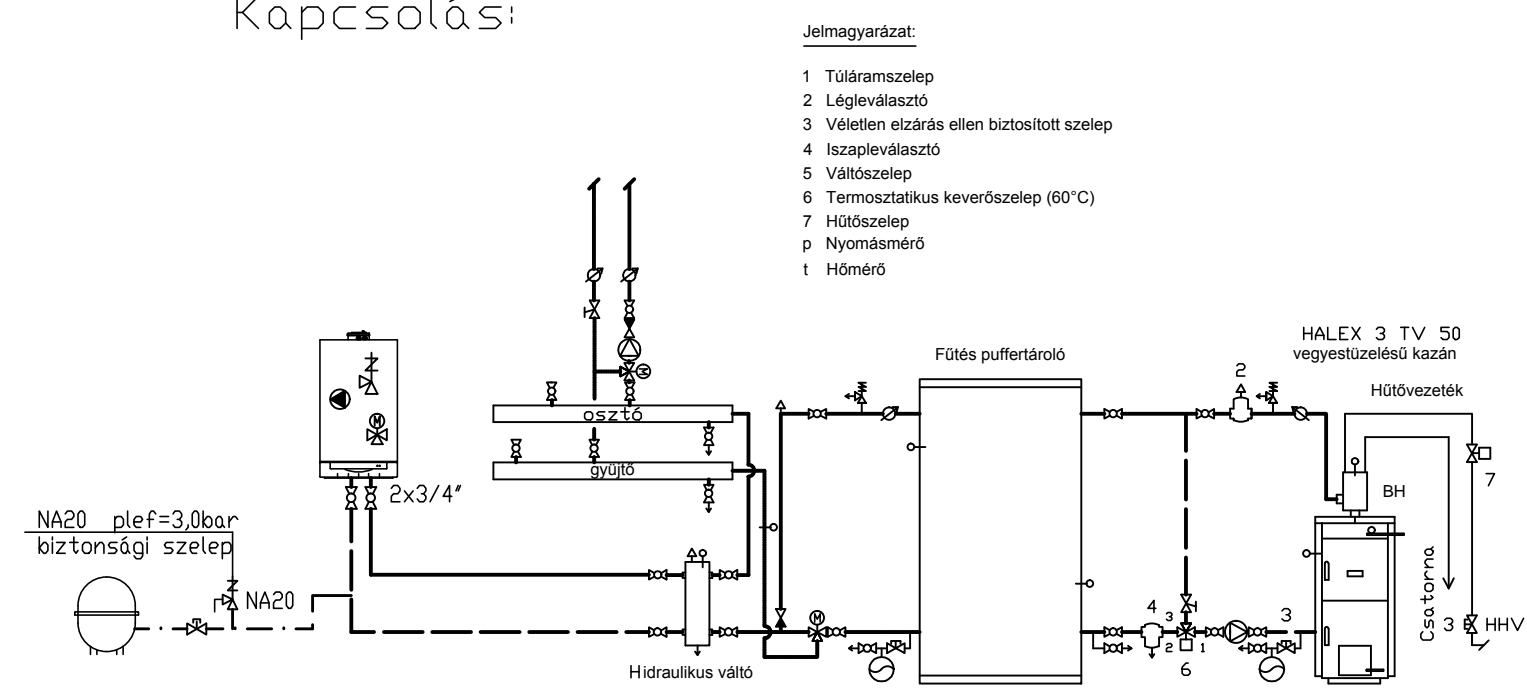

- Jelmagyarázat:

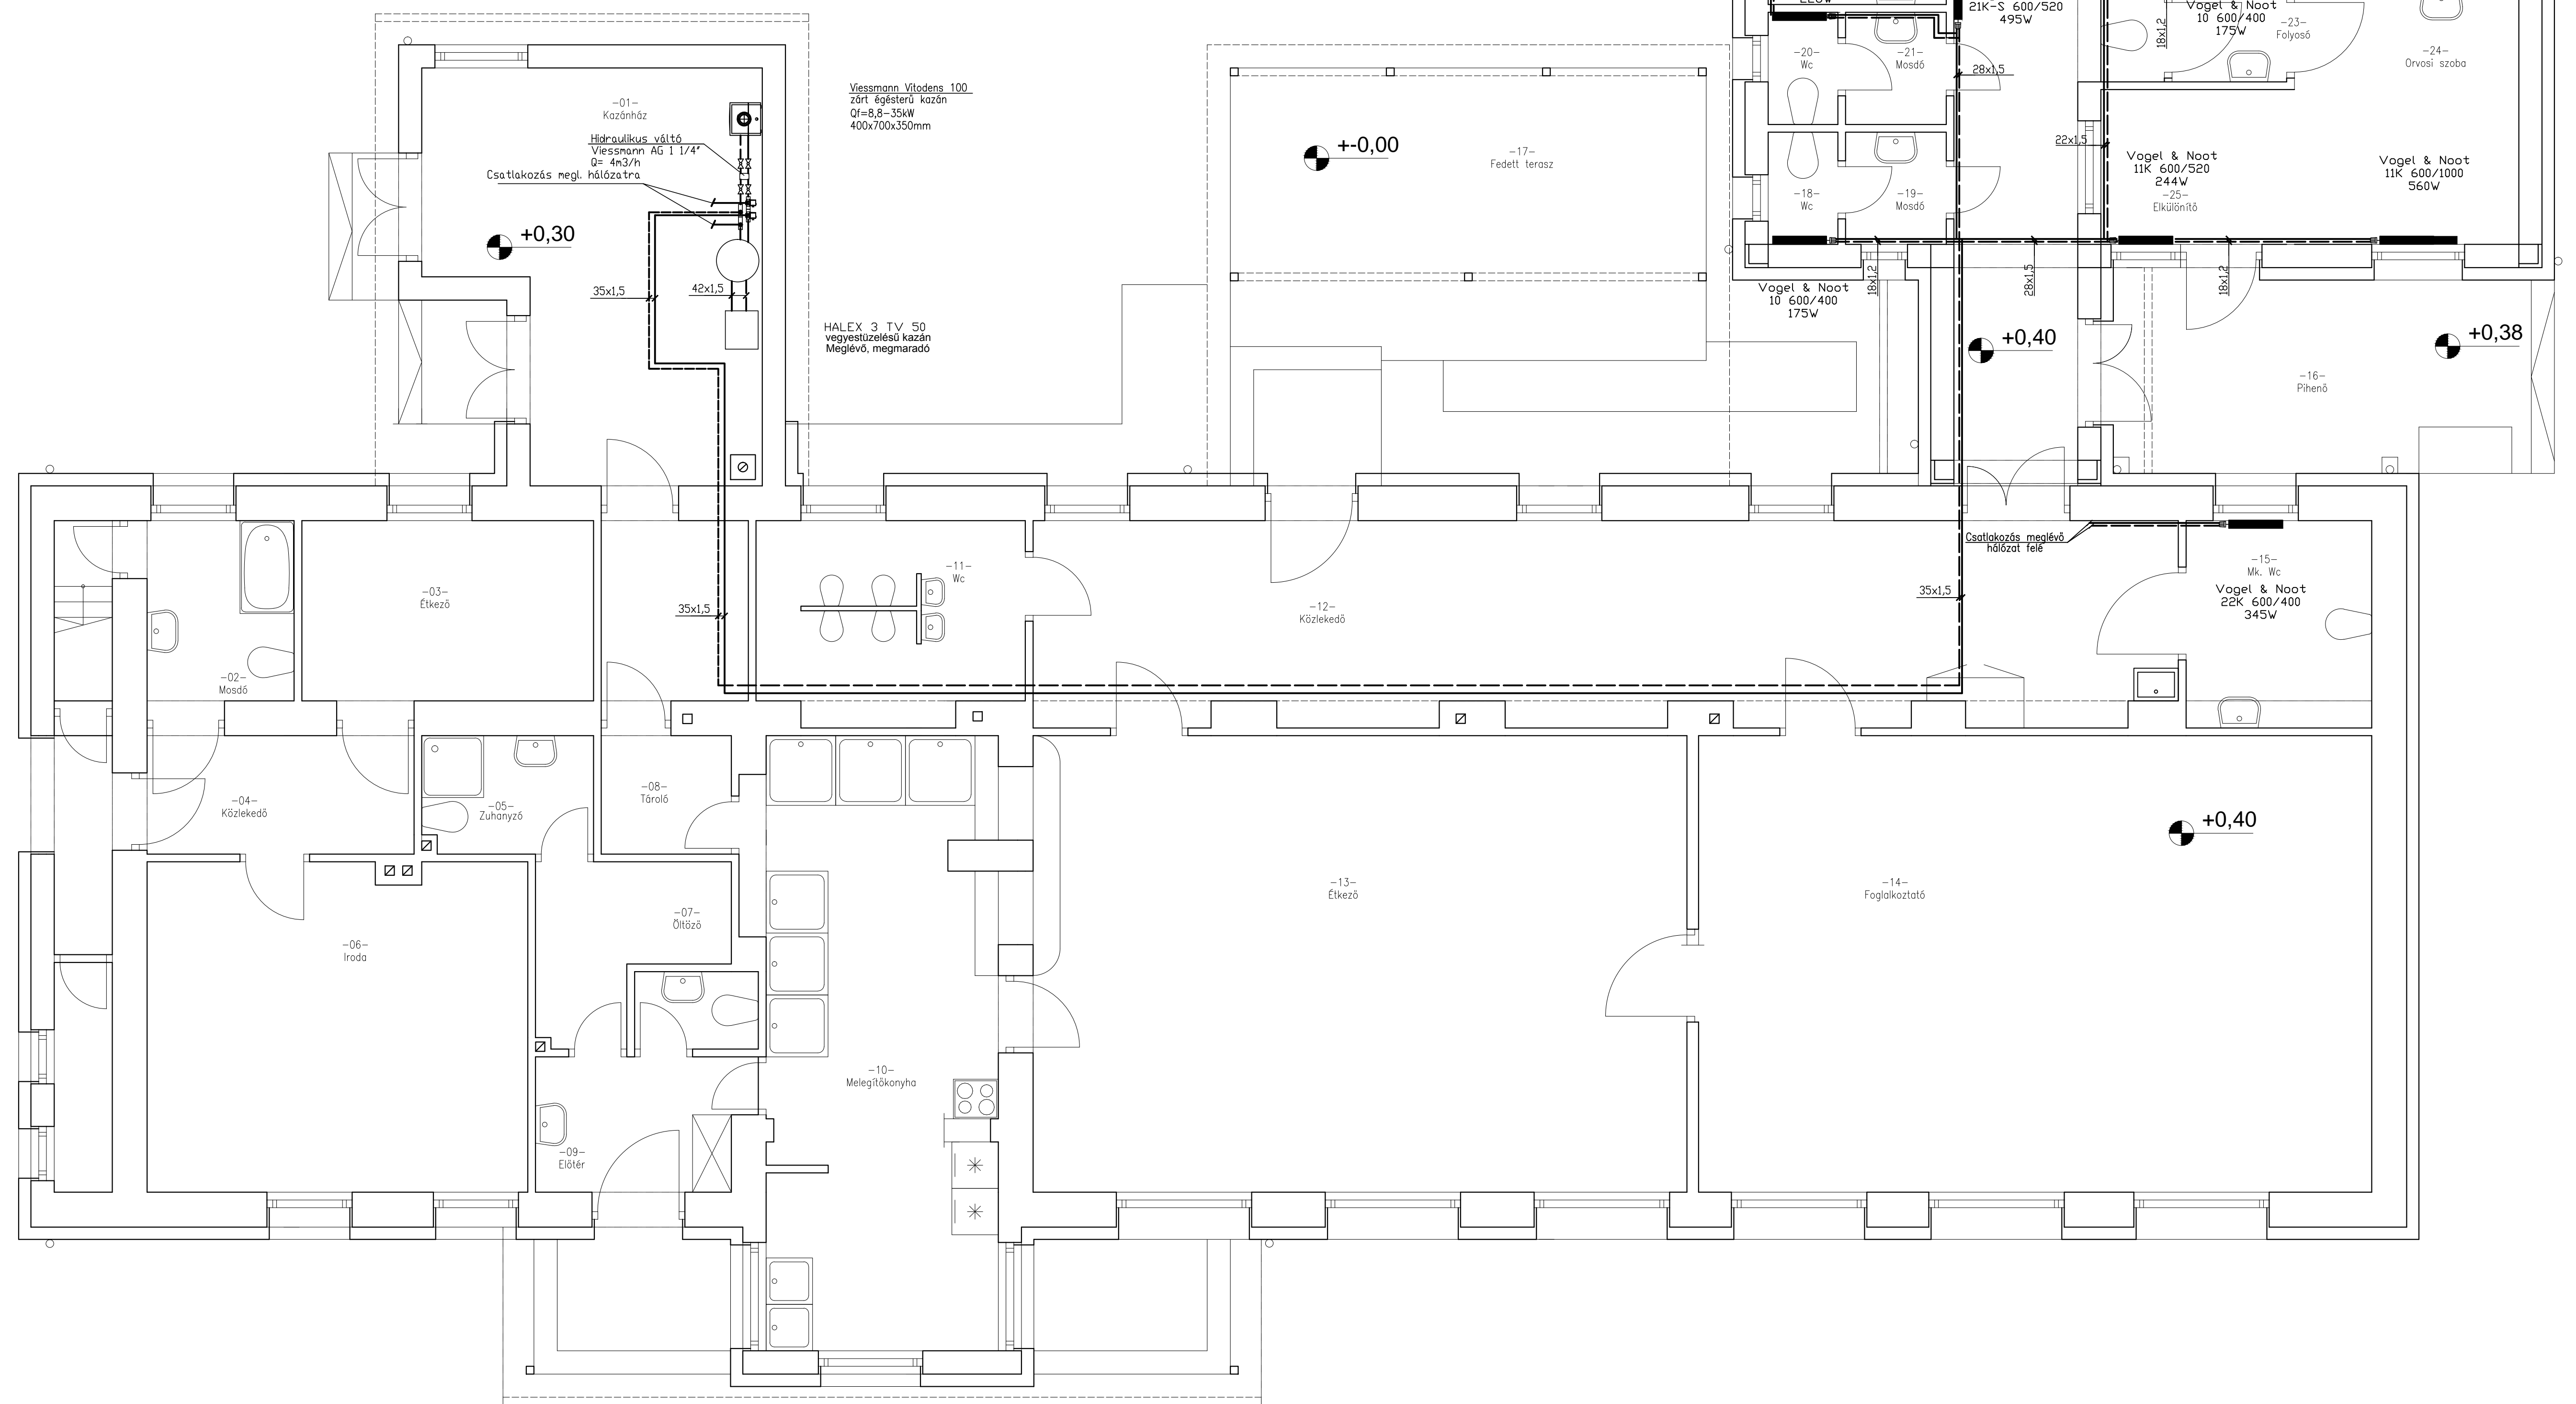

Ezen terv a Szerző Jogi törvény 1999. évi LXXVI. Törvényben meghatározott szerzői jogvédelem alá tartozik.
A jogok a TERVEZŐÉÉ. A jogokhoz hozzájárulás nélkül az anyag bármely formában történő másolása, sokszorosítása, közzéadása, átiratolása, közöltetése és átdolgozása a TERVEZŐ hozzájárulása nélkül TILOS!

Megrendelő:	Ómbolyi Községi Önkormányzata 4373 Ómbolyi Szabadság tér 10.	KT
Munka tárgya:	Nyírbéleki Gyöngyszem Óvoda Ómbolyi tagintézménye bővítés felújítás építésgépsége	Dátum: 2017.10.
Rajz megnevezése:	Központi fűtés Földszinti alaprajz	Méretarány: M=1:50
Tervezők:	BIRÓ ROLAND Építésgépségi mérnök GT-15-0655	Rajzszám: GF-01