
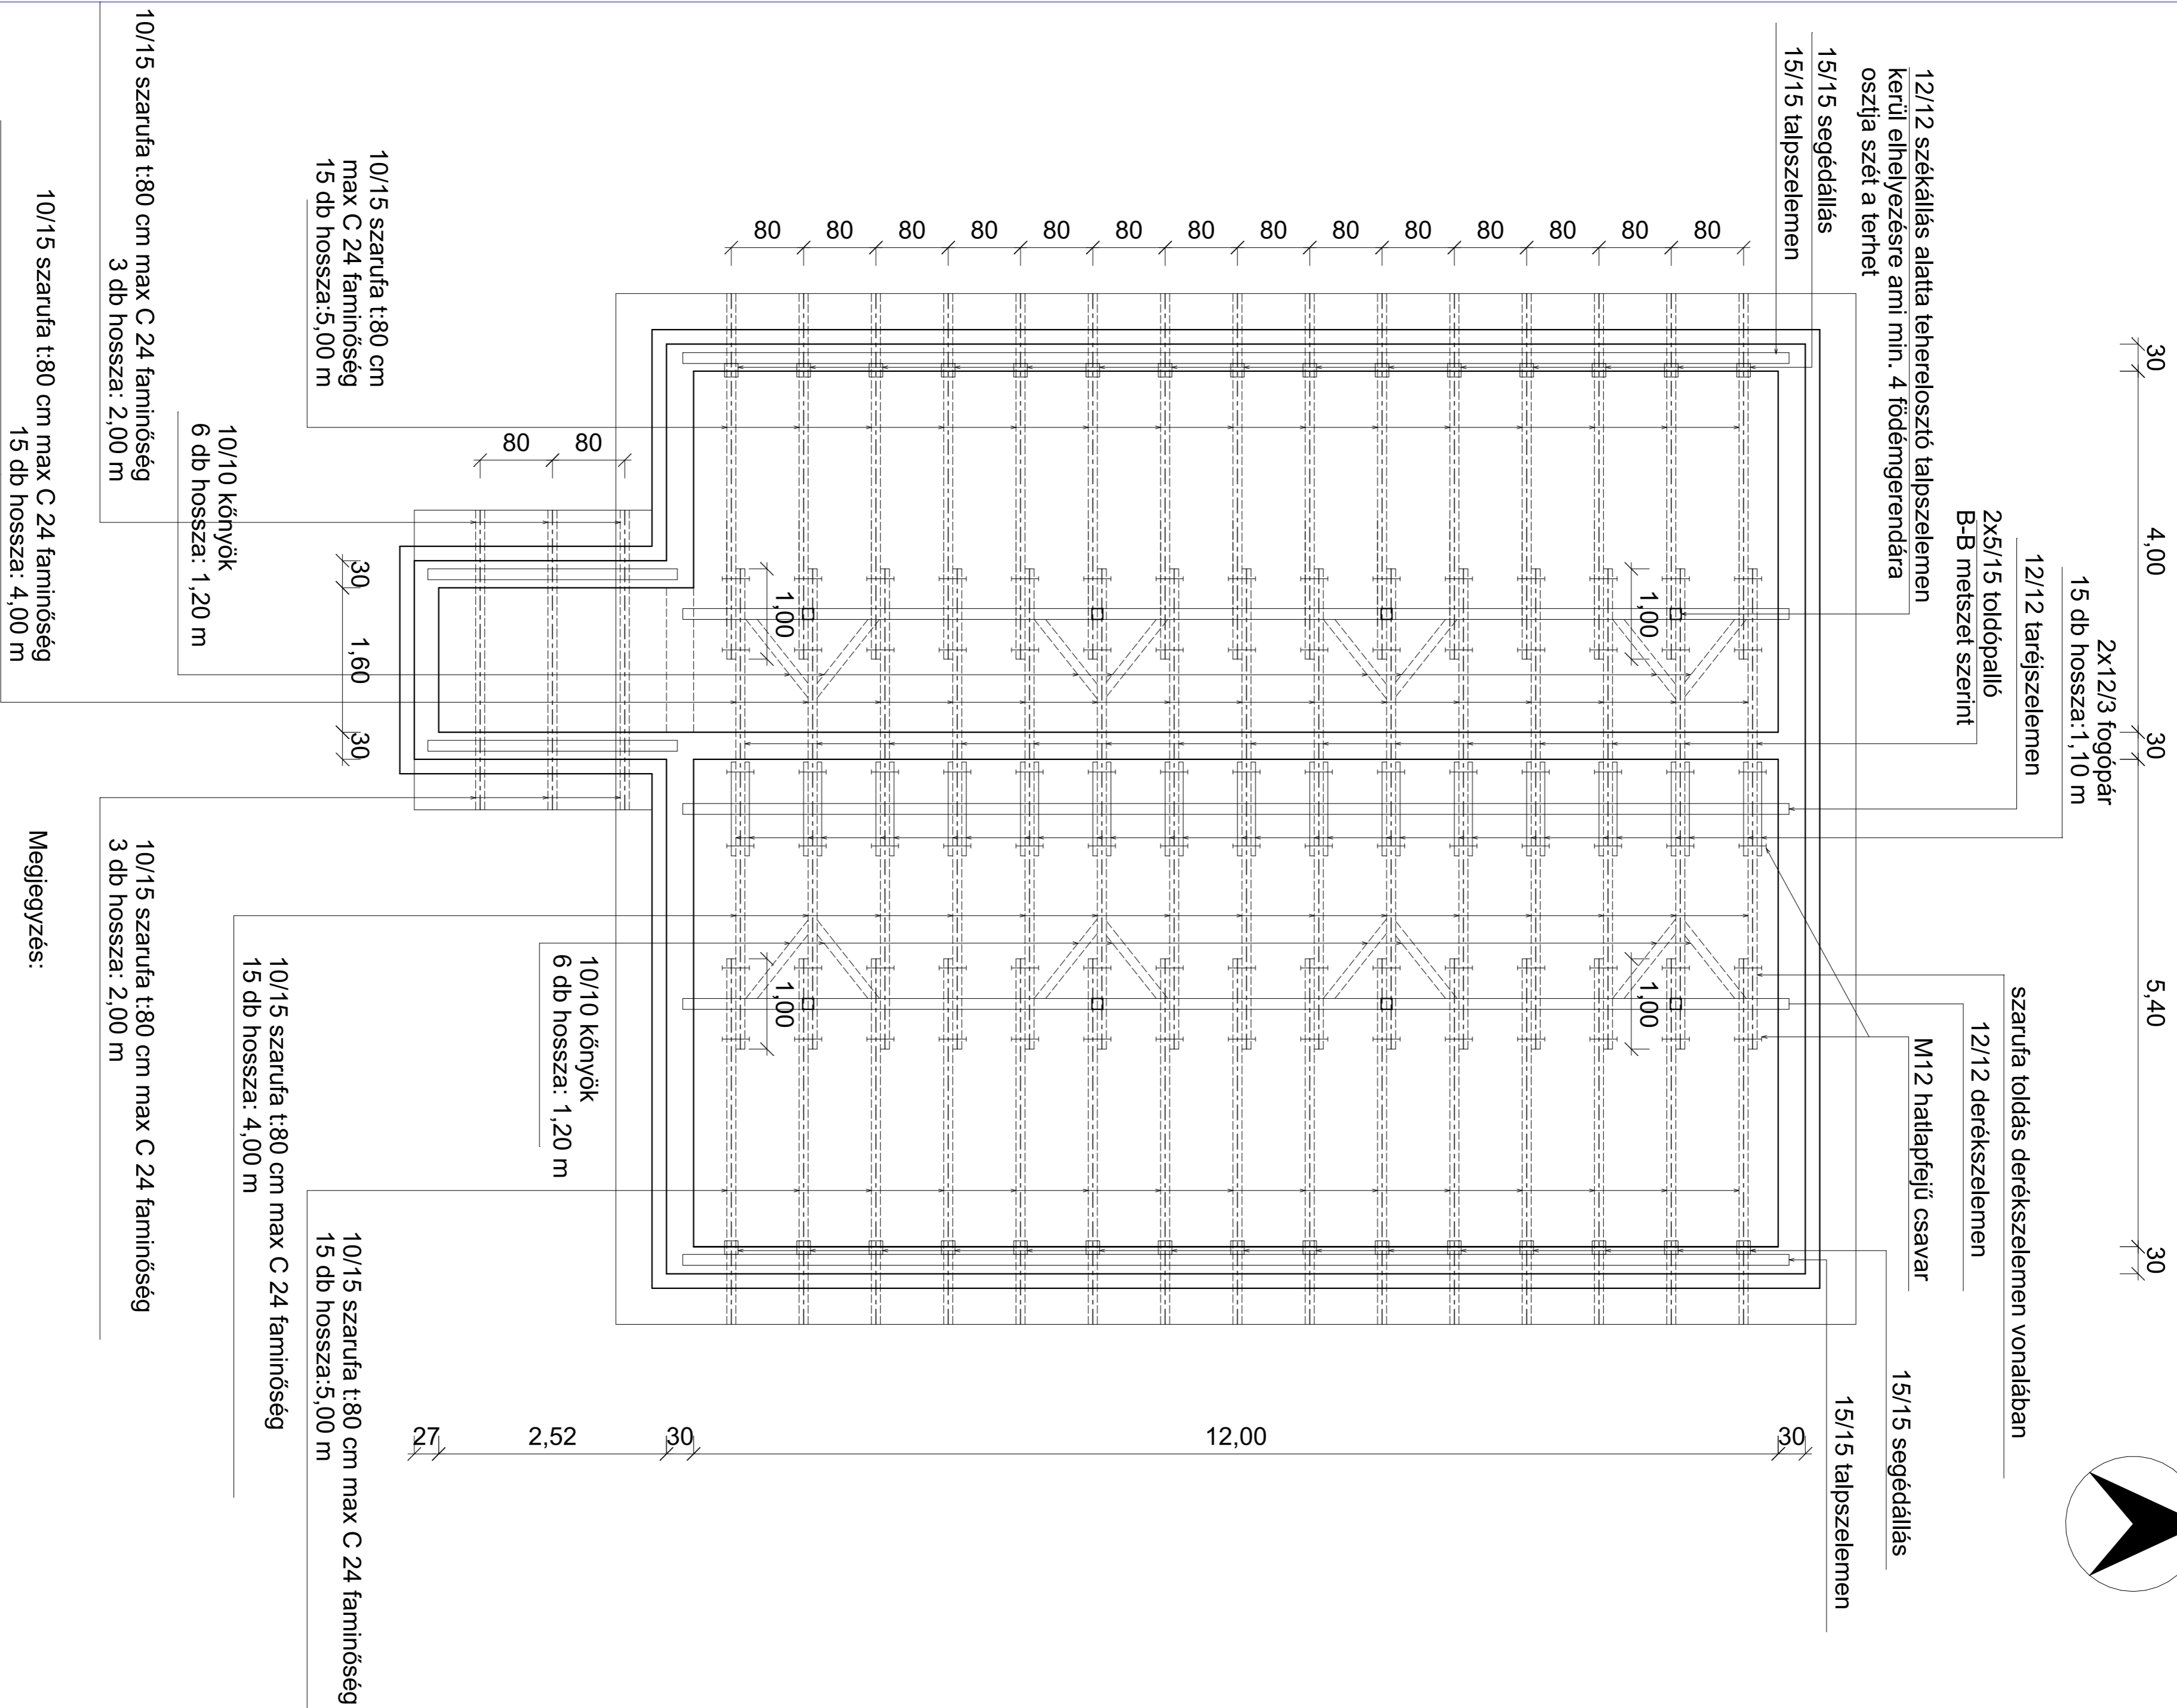


Fedélszék terv M =1:50

É

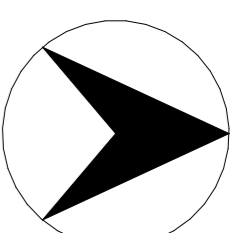



Megjegyzés:

Állószékek alatt a fagerendát duplázni kell
A fa elemeket beépítés előtt láng és gombamentesíteni kell
Minimális faanyagminőség C24 (F56 I. oszt.)

Megjegyzés:

4,00 m-nél 15/15 cm fagerenda t max.=80 cm, székállás alatt duplázza
5,40 m-nél 15/20 cm fagerenda t max.=80 cm, székállás alatt duplázza
Gerendák középtámasz felett kétoldali hevederrel toldva.

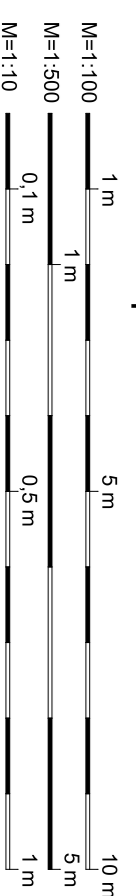

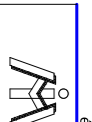A szerző jogát szék. 1989. évi III. tv. 4.§-a.		Tervező	
Értelmében: Vezetőtervező I.ésszék		E-21/2017.	
 Építési tervezési és építési iroda 4400 NYIRÉNYHÁZA ÖRDÖK u. 53. Tel: 06-30-2084200 E-mail: tervezesi@erdok.hu Mobil: 06-30-2084271, 06-30-2084227		Dátum: 2017. 11. 12. 16	
Megnevezés: Önkormányzat Megnevezés: Önkormányzat Megnevezés: Gyermekotthon felújítás projektje Gyermekotthon Önkormányzat		Projekt neve: Önkormányzat J. út 2.	
Rajz megnevezés: Fedélszék terv		Méret: M=1:50	
Rajz készítés: Tervező és Rajz készítő: Építési iroda		E-9	